


LEGENDA PROGETTO

- OPERE DELL'INTERVENTO
- Restauro delle cappelle di Sant'Isidoro e San Costantino
- Interventi sulle murature interne
- Interventi sulle murature esterne
- Illuminazione esterna

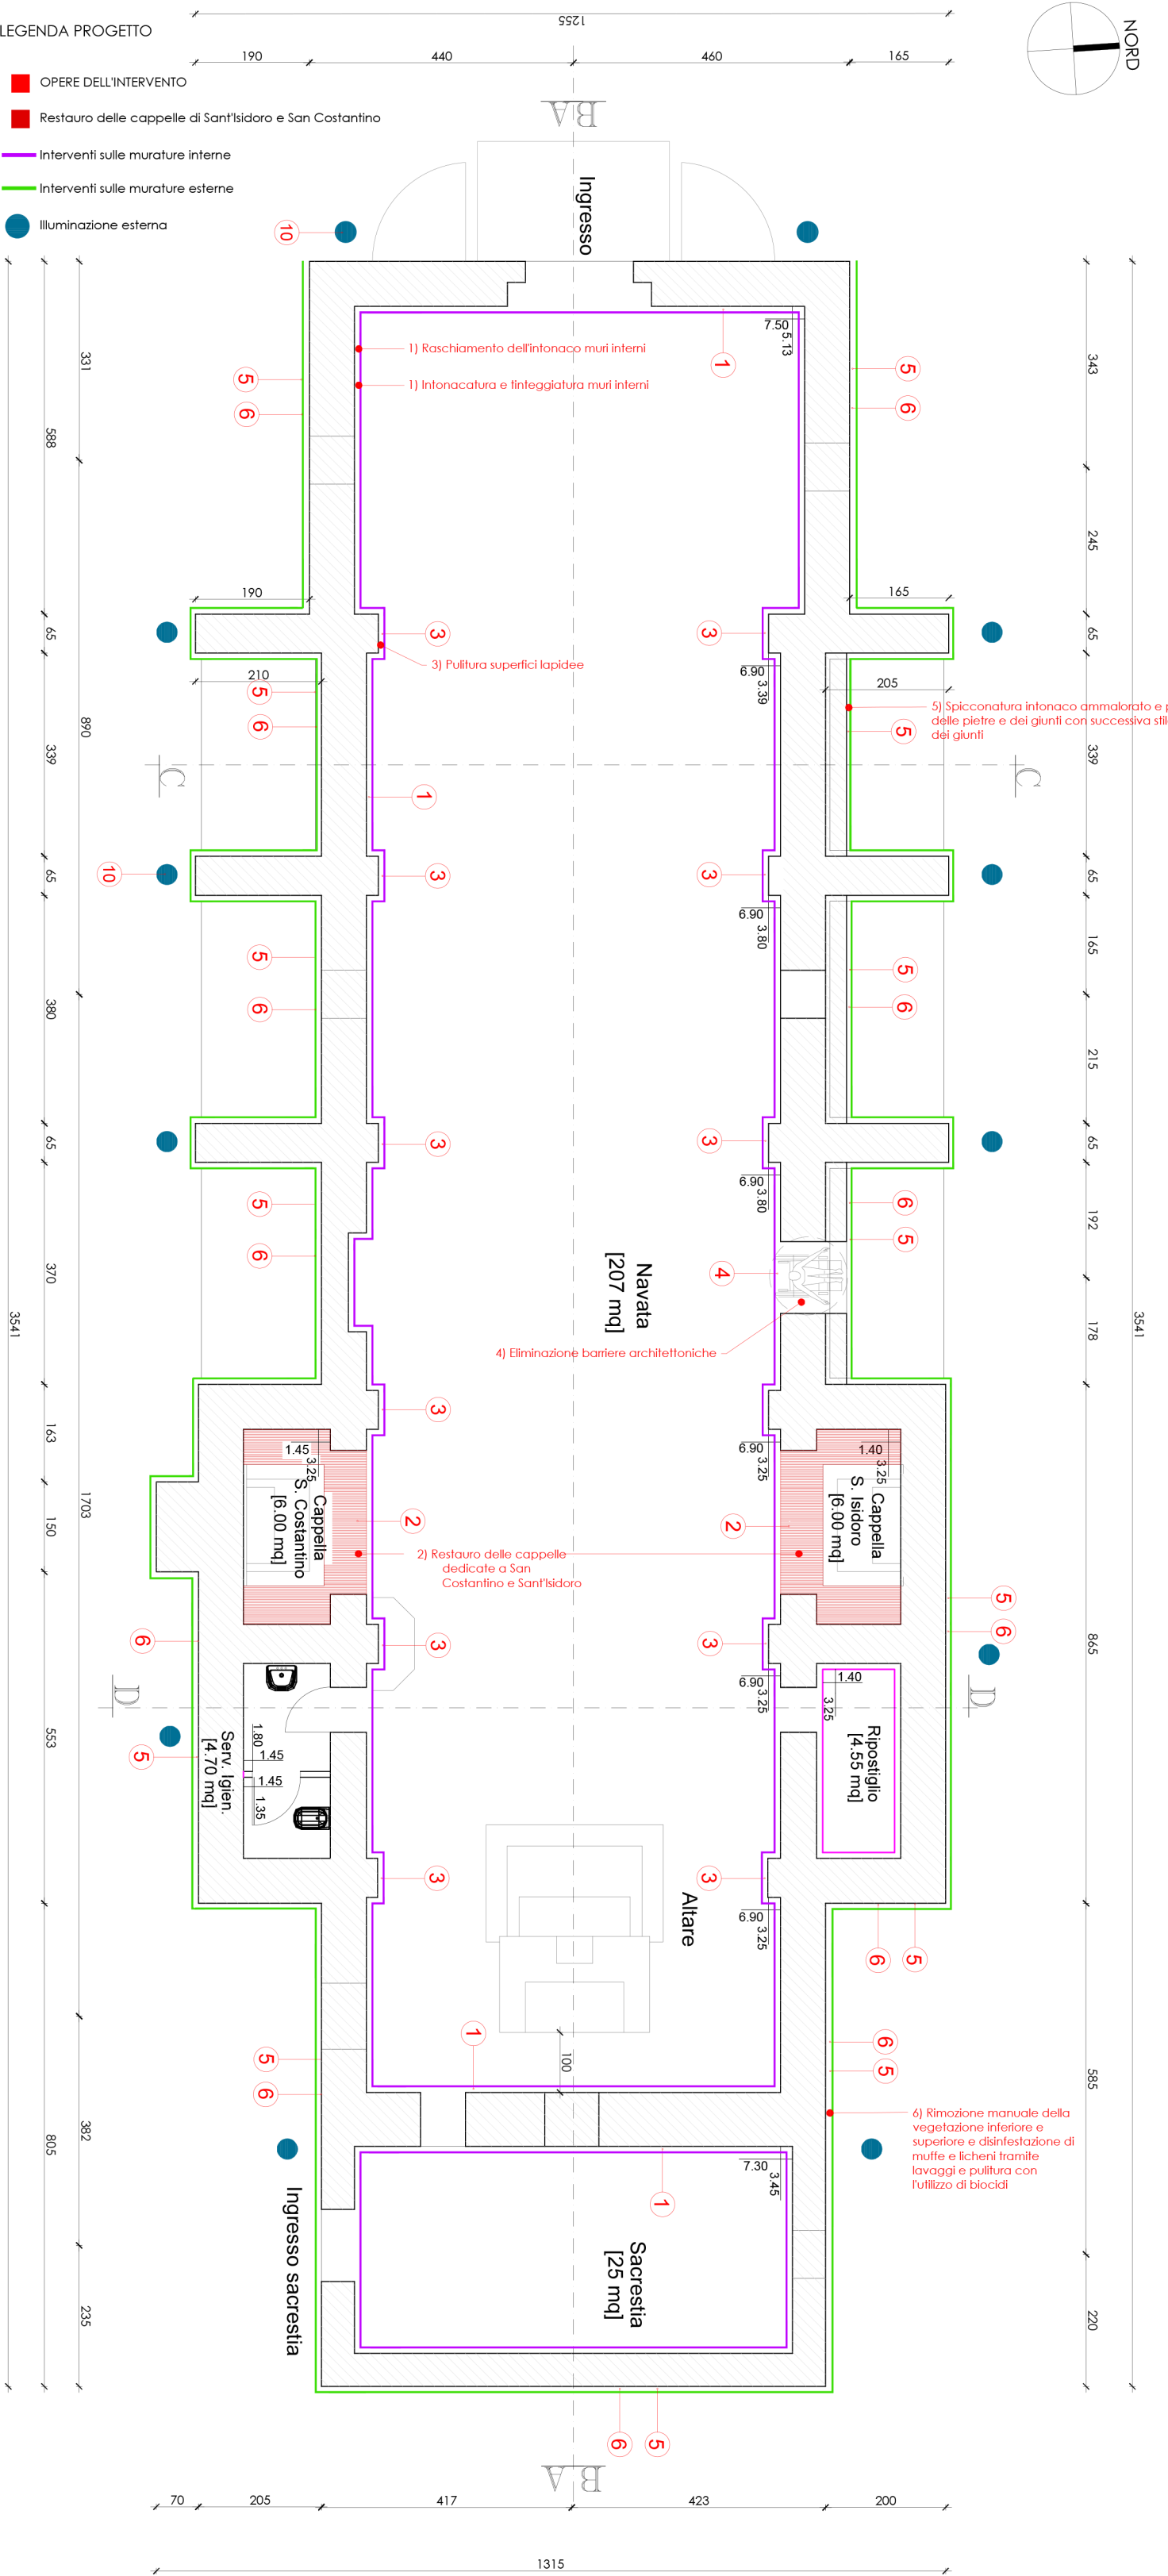

STATO DI PROGETTO - Planimetria generale_interventi